
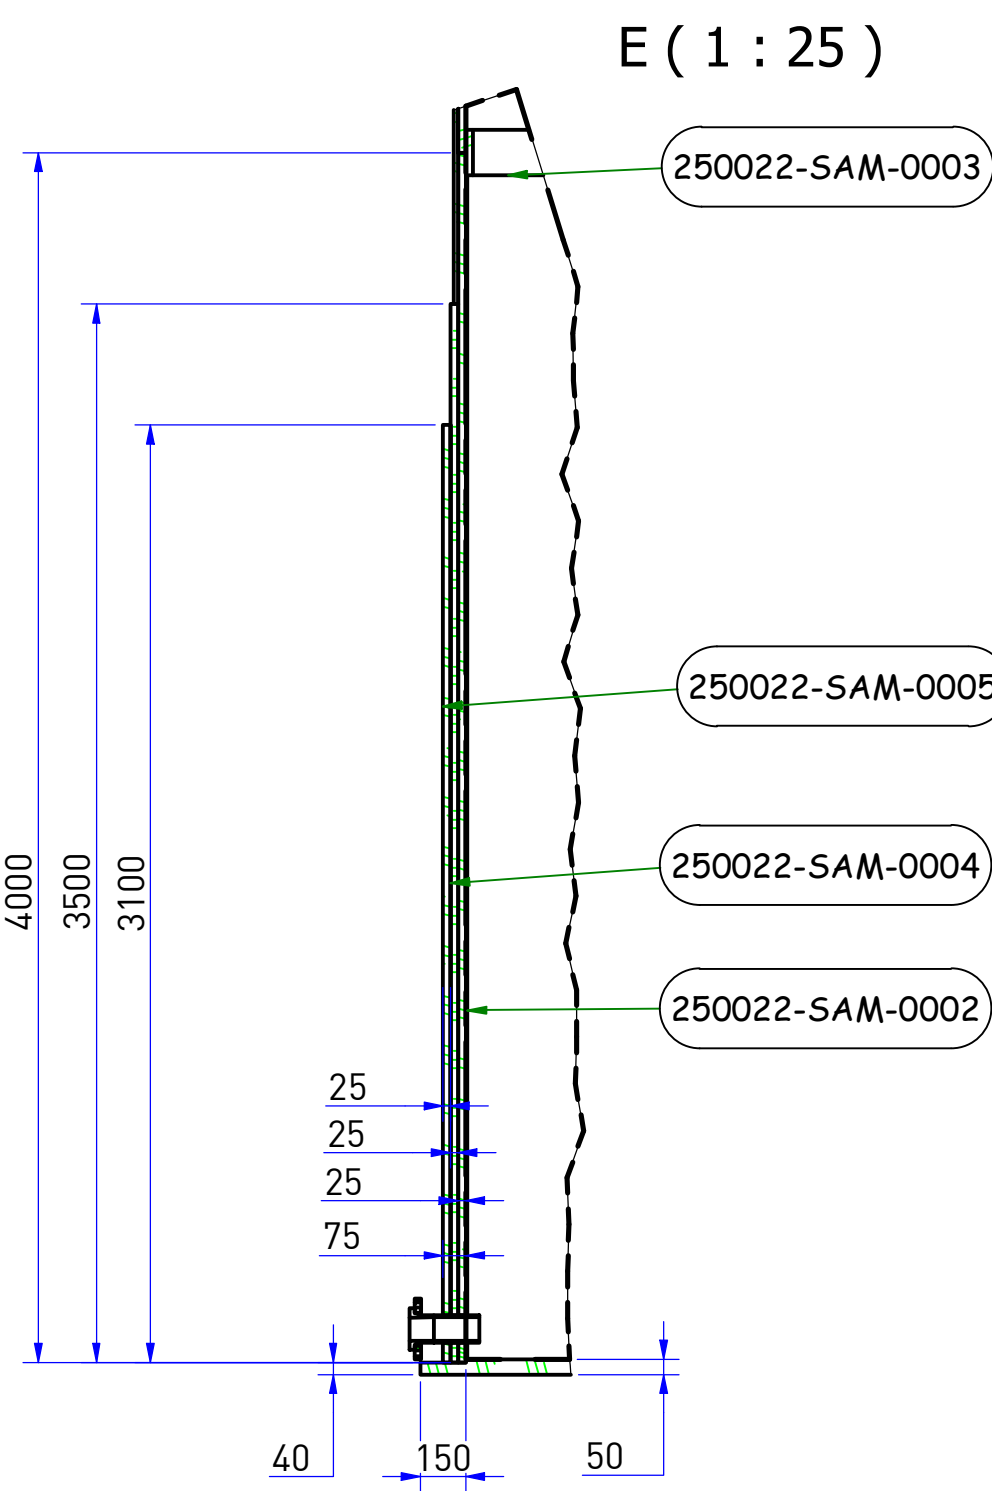
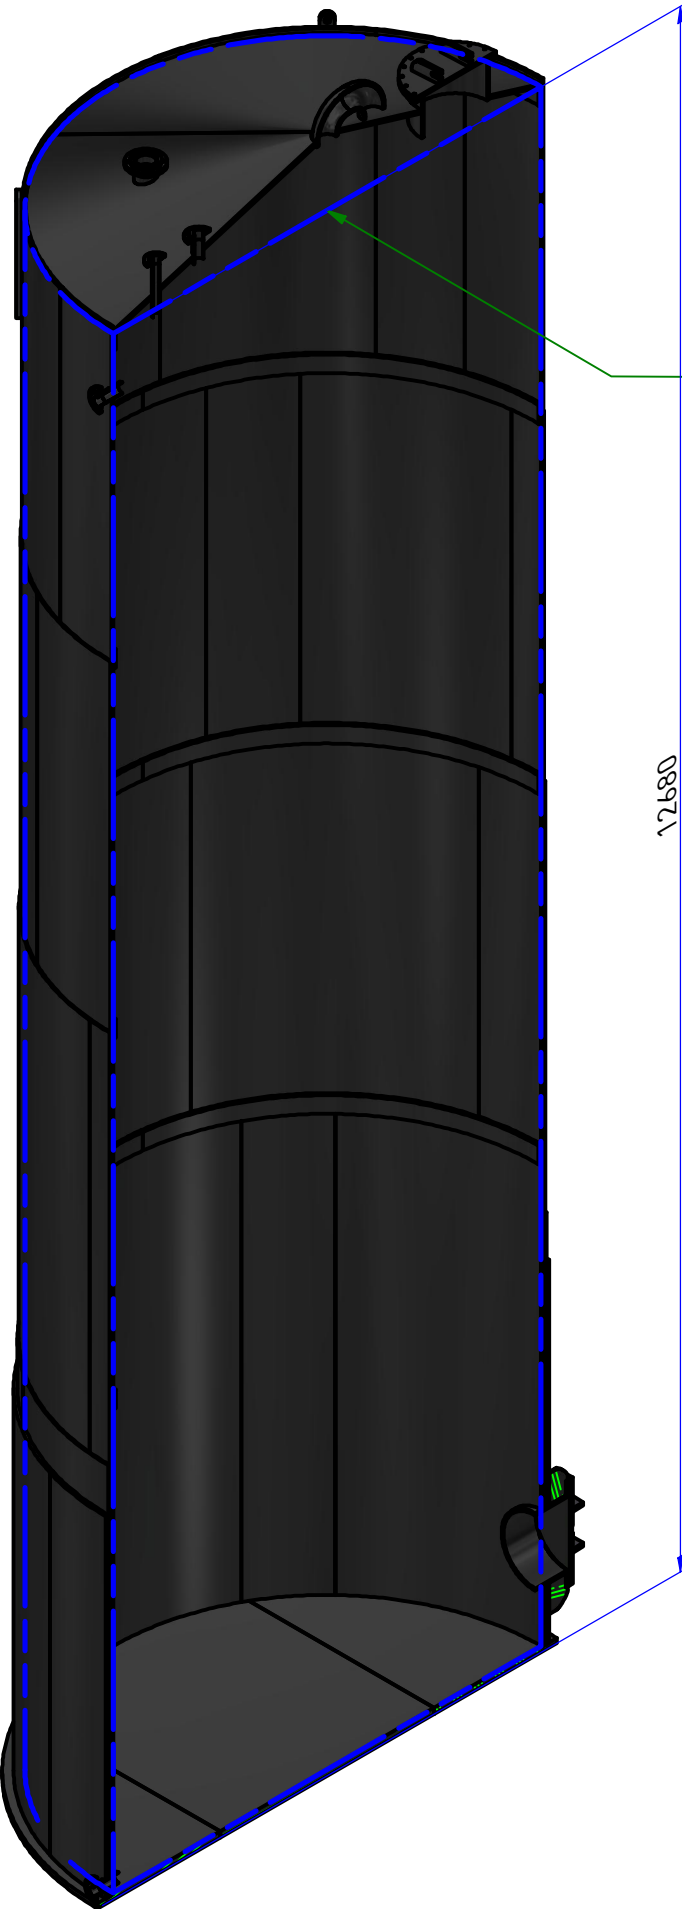


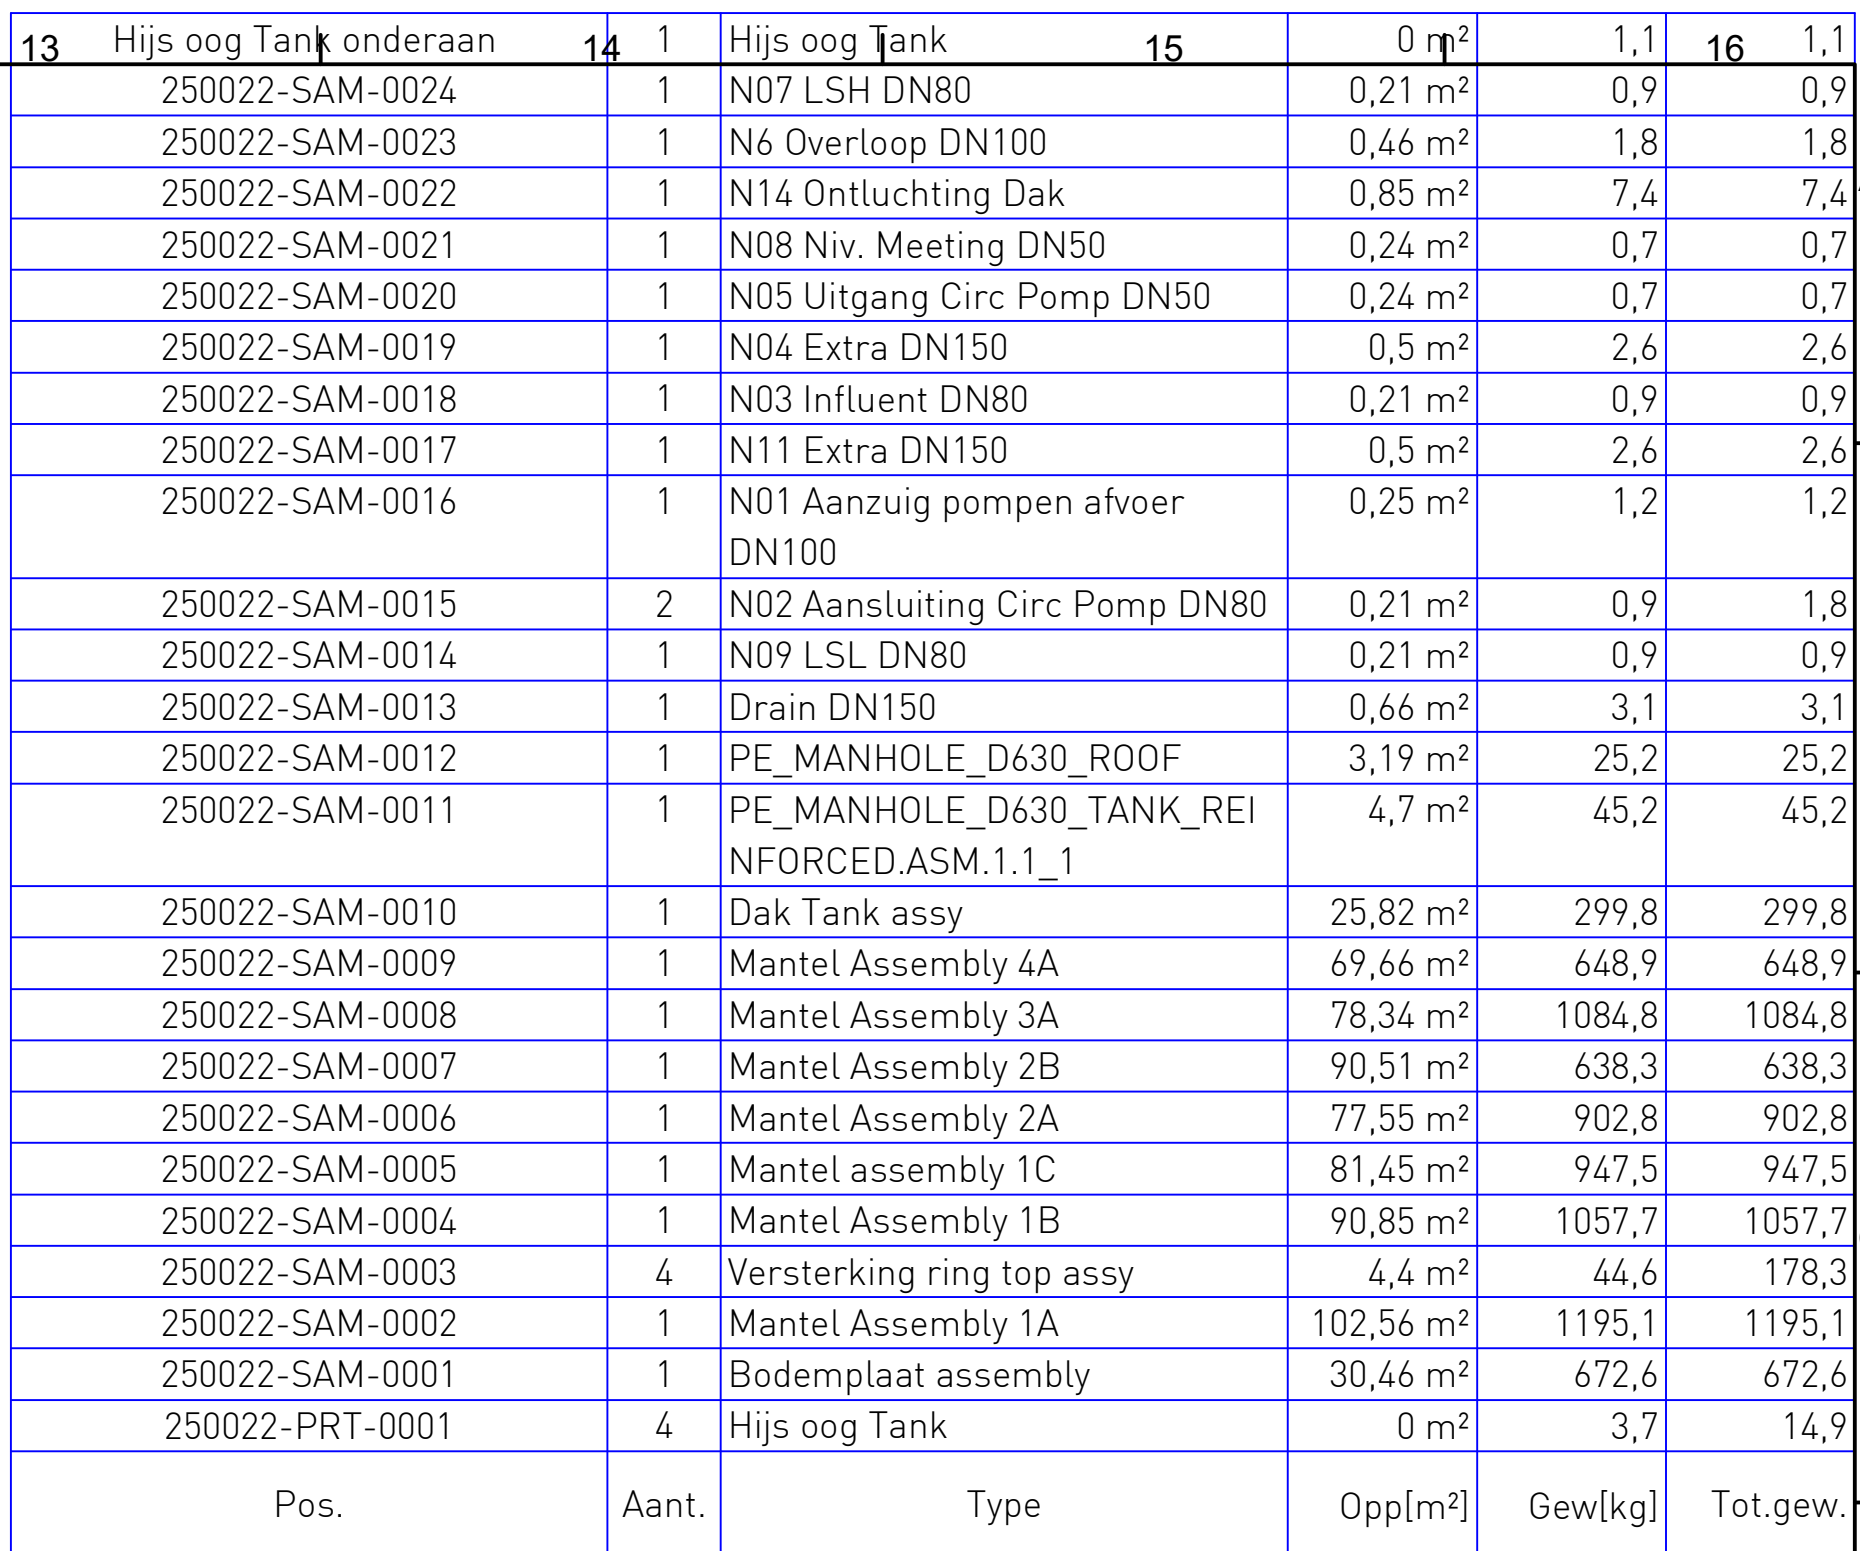

Materiaal soorten en kwaliteiten : Platen en profielen, Buis en Kokerprofielen : S235JR tenzij anders vermeld.									
Lassen A=5, tenzij anders vermeld, volgens NEN-EN-ISO 2553:2014. Bouwkwaliteit 8.8, tenzij anders vermeld.									
Project is volgens EN1090 - 1 EXC									
		Project :		Datum		Naam Controle		Aard van Revisie	
		Werf :							
Rev.	Datum							Naam / Nagez.	
	Duidelijk 1 : 50 Afmeting A0	Naam		Datum		Bevestiging 1		Aard van Revisie	
	Getekend A0 Nagenen	Pascal David		21/05/2025		Bevestiging 2		Aard van Revisie	
						Bevestiging 3		Aard van Revisie	
				Cubik Plastics Onrodebeekstraat 21 8800 Roselare Sales@cubik-plastics.be				Project nr. 250022 Klant Bio Energie	
General Tolerance: 1		Soort Tekening		Samenstelling		Plaatsen Station			
Totale oppervlakte: 677,26 m ²		Totaal gewicht: N/A		HDPE Tank 150 Cubik 25002ZSAM-0000					
Dit plan is eigendom van Cubik-Plastics en mag zonder onze voorafgaandelijke toestemming niet aan derden worden doorgegeven. Ce plan est la propriété de Cubik-Plastics et ne peut être reproduit, copié ou communiqué sans notre autorisation préalable.									
13			14			15			16